


INTERVENTO SU PLINTO DIRETTO CON MICROPALO GROUNDFIX® Ø 76.1

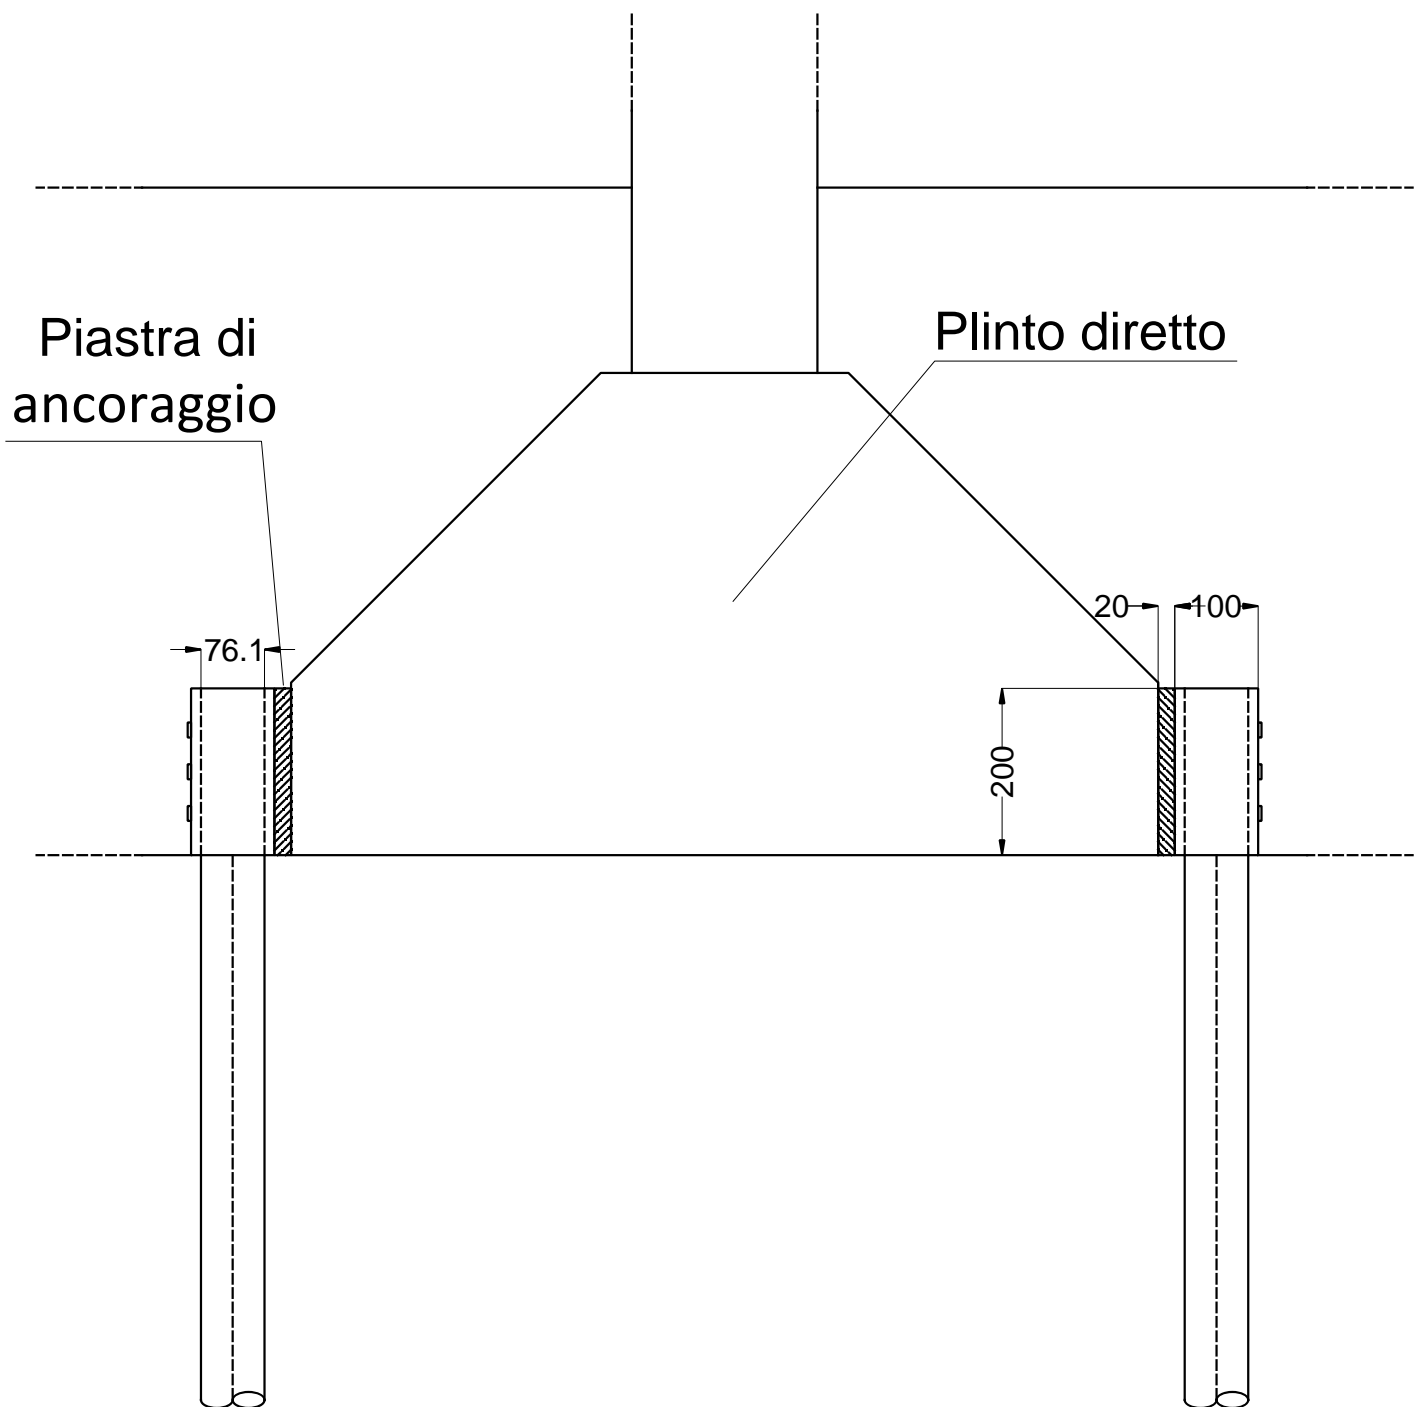

scala 1:10



SEZIONE INTERVENTO-TIPO 1

MICROPALO Ø 76.1 Sp 8