


INTERVENTO SU TRAVE CONTINUA CON MICROPALO GROUNDFIX® Ø 114.3

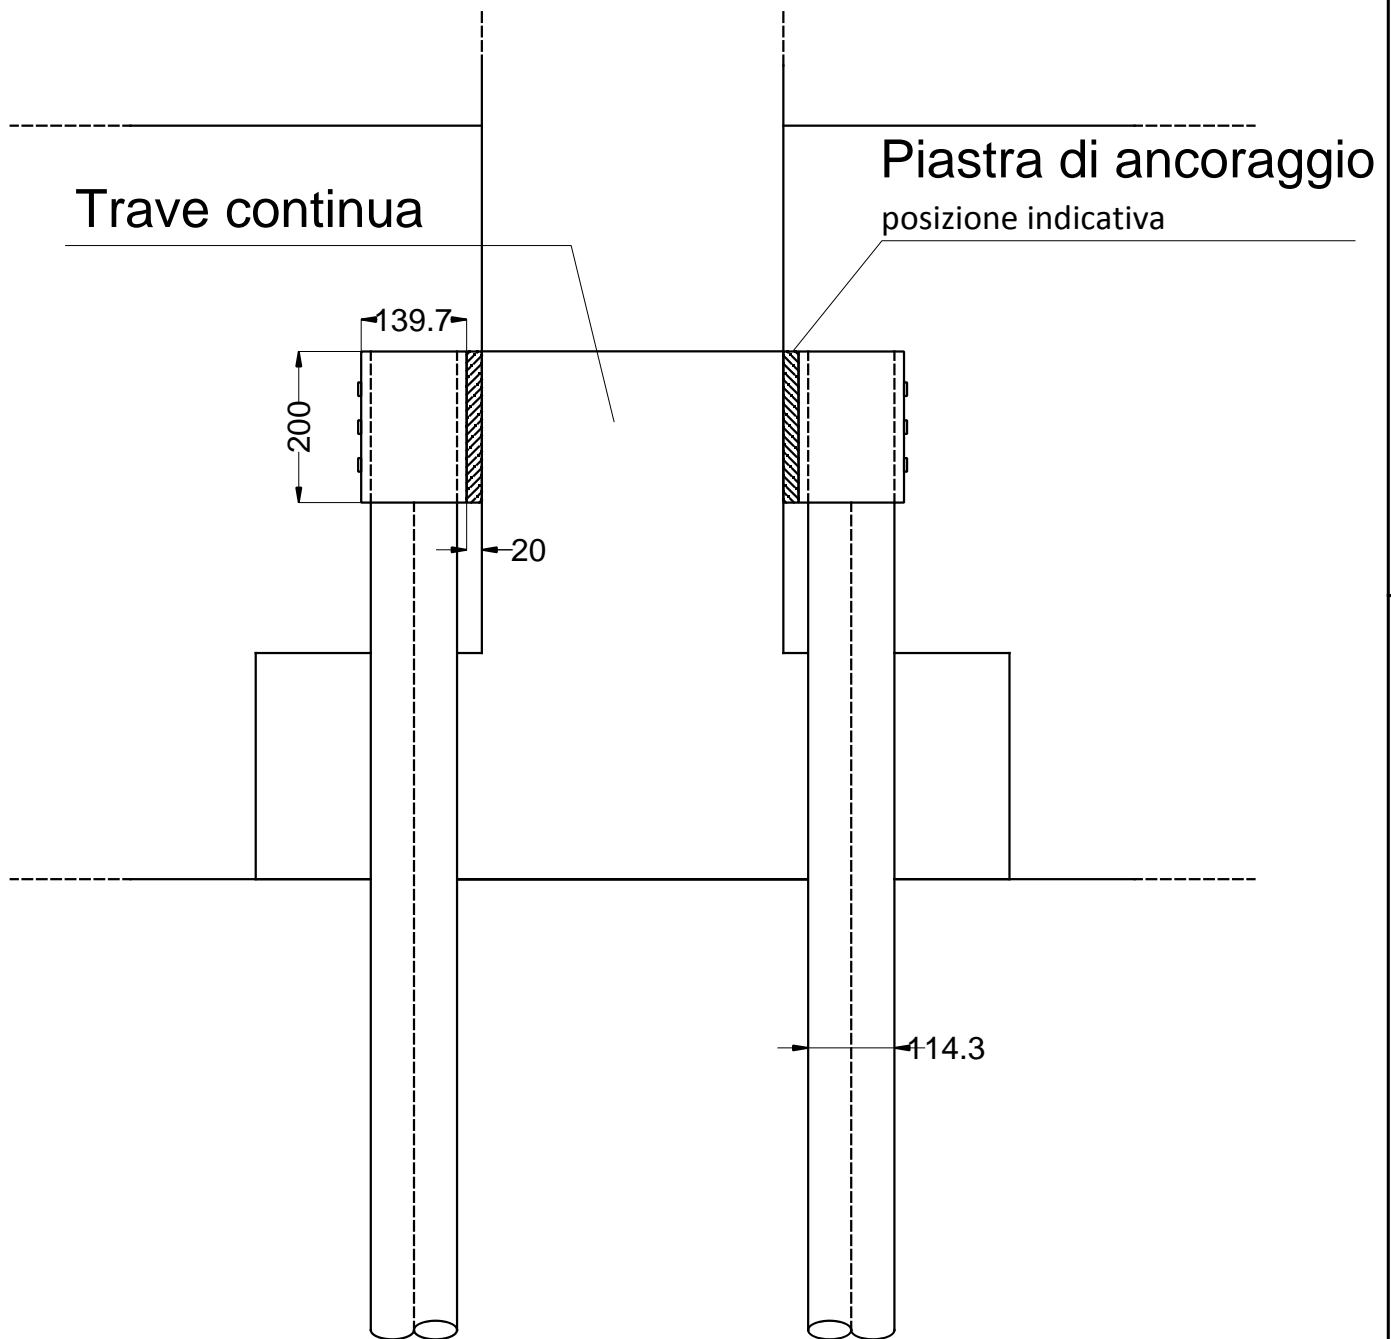

scala 1:10



SEZIONE INTERVENTO-TIPO 2

MICROPALO Ø 114.3 Sp 8