


INTERVENTO SU TRAVE CONTINUA CON MICROPALO GROUNDFIX® Ø 76.1

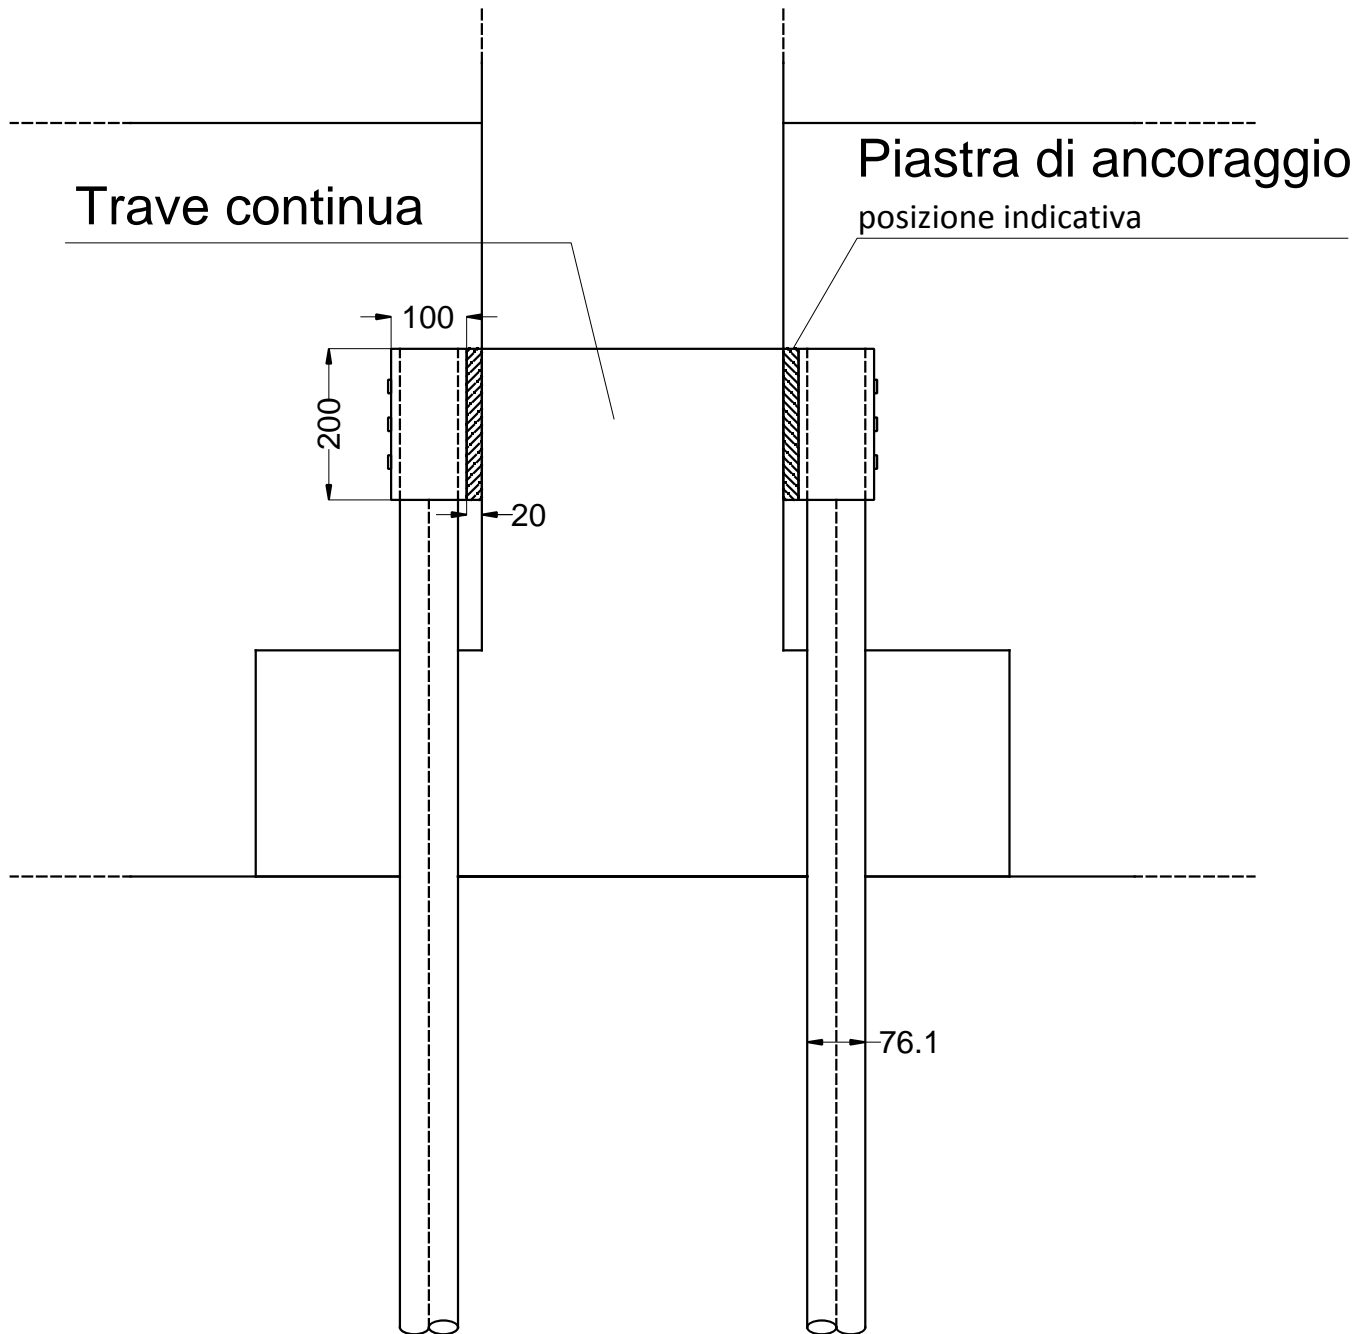

scala 1:10



SEZIONE INTERVENTO-TIPO 2

MICROPALO Ø 76.1 Sp 8